

# PLAN PARCIAL DE DESARROLLO URBANO EL REALITO

MUNICIPIO TOMATLAN, JALISCO

## SIMBOLOGÍA:

Ⓢ Vértice del Área de Aplicación  
 X=656,875 Y=2,278,39 Coordenadas de Vértices en el Área de Aplicación

Aprovechamiento urbano

## VIALIDAD EN PROYECTO







PRINCIPAL — VP  
 COLECTOR — VC  
 COLECTORA MENOR — VCm  
 VIALIDAD SUBCOLECTORA — VSC

NODO VIAL

## SIGNOS CONVENCIONALES

<span style="border-bottom: 2px dashed red; width: 20px; display: inline-block;"></span> Límite del Área de Aplicación	<span style="border-bottom: 1px solid black; width: 20px; display: inline-block;"></span> Traza Urbana	<span style="border-bottom: 1px solid black; width: 20px; display: inline-block;"></span> Curvas Maestras @ 100mts.
<span style="background-color: yellow; border: 1px solid black; width: 20px; height: 10px; display: inline-block;"></span> Camino	<span style="border-bottom: 1px solid black; width: 20px; display: inline-block;"></span> Terracerías y Brechas	<span style="border-bottom: 1px solid black; width: 20px; display: inline-block;"></span> Curvas Intermedias @ 20mts.
<span style="border-bottom: 1px solid black; width: 20px; display: inline-block;"></span> Limite de parcelas	<span style="border-bottom: 1px solid black; width: 20px; display: inline-block;"></span> Escurrimientos	<span style="border-bottom: 1px solid black; width: 20px; display: inline-block;"></span> Cuerpos de Agua

OCEANO PACIFICO

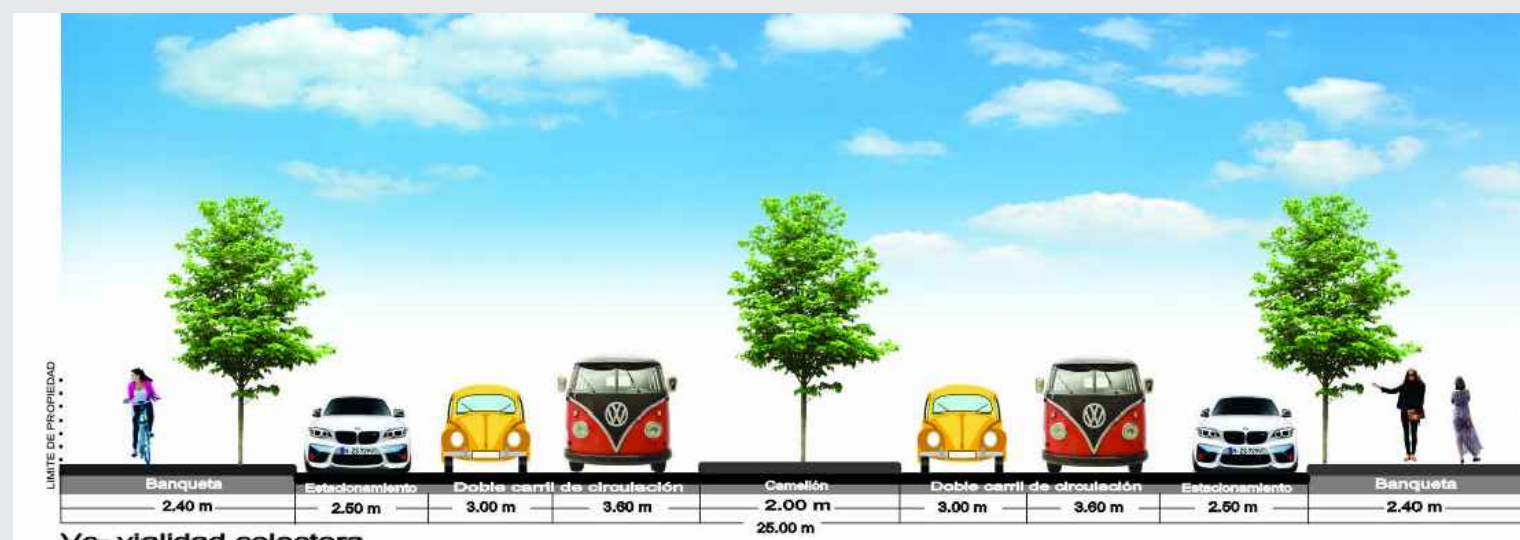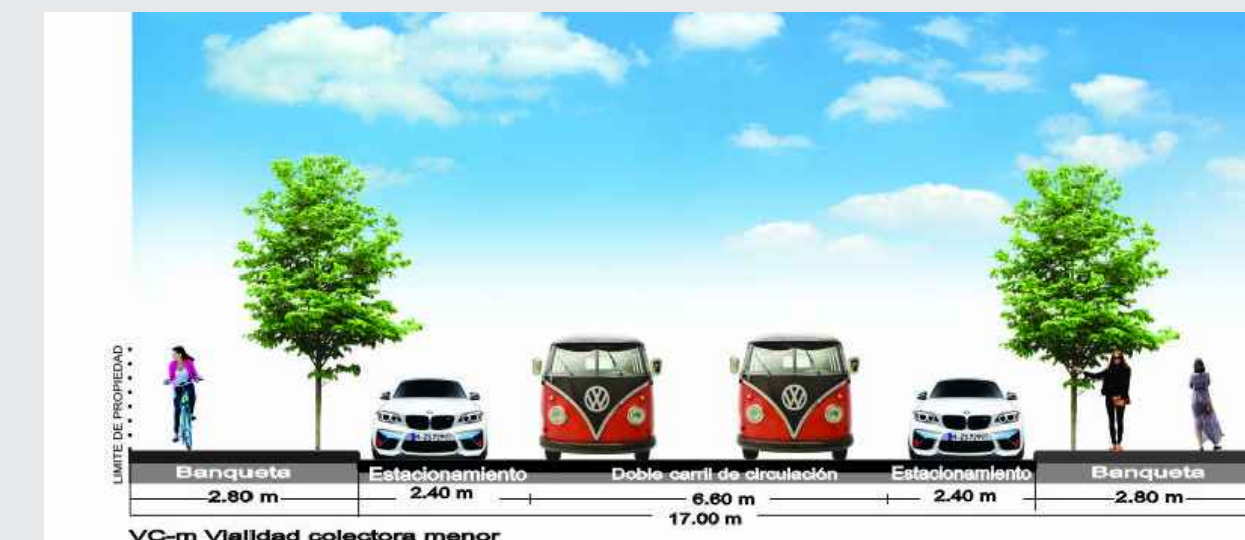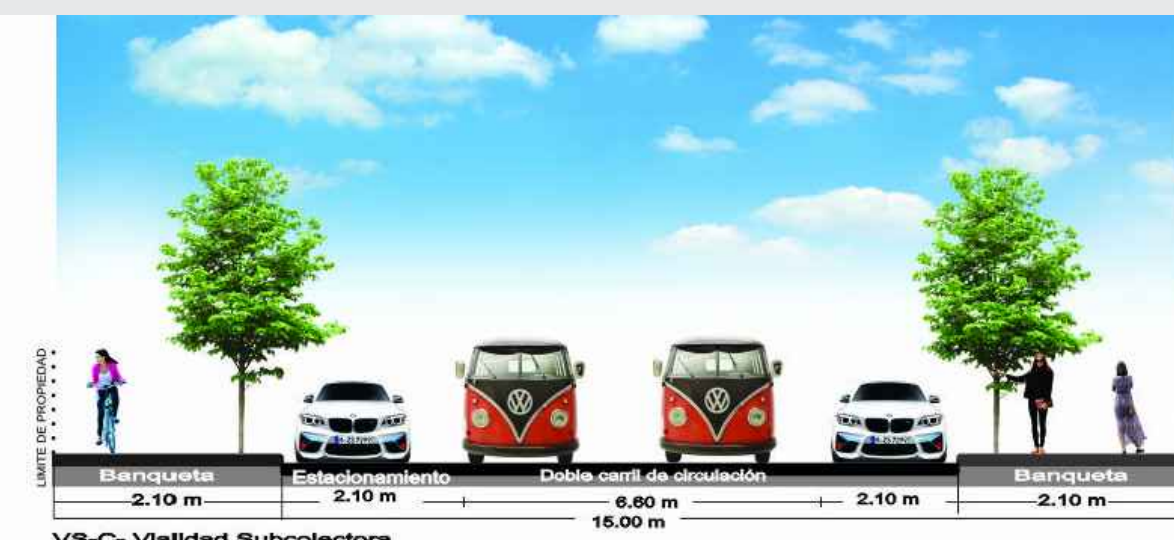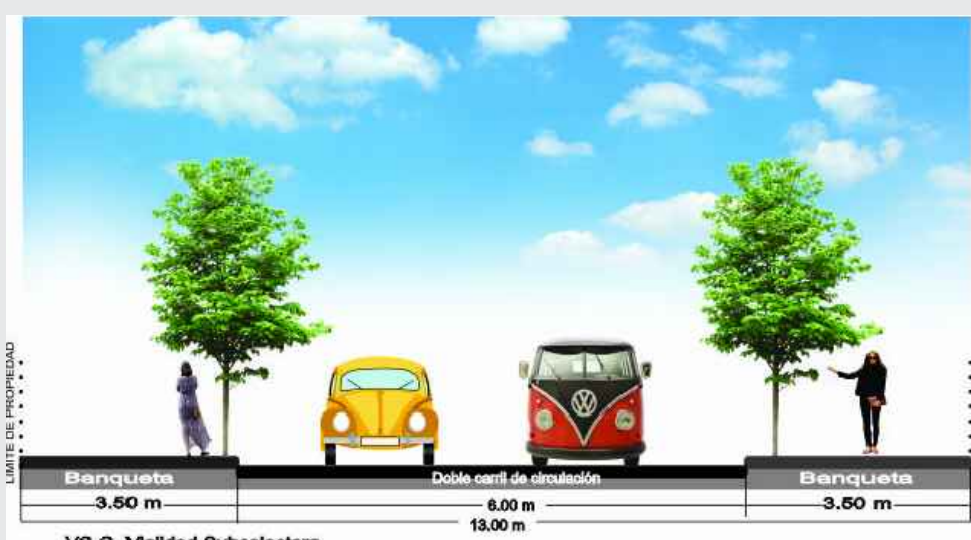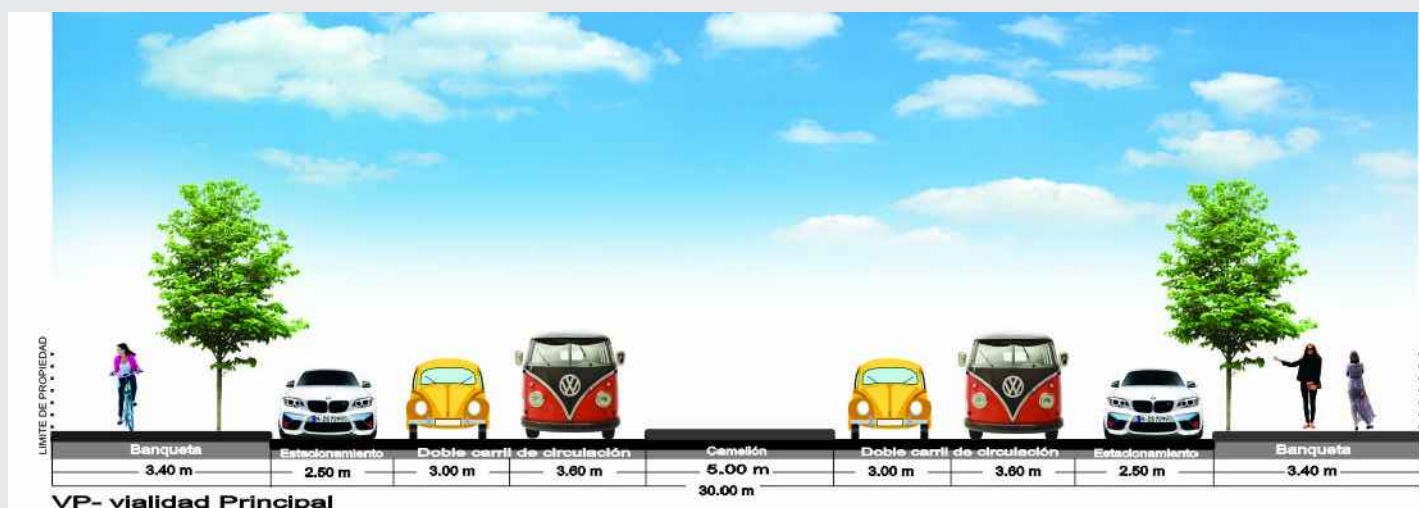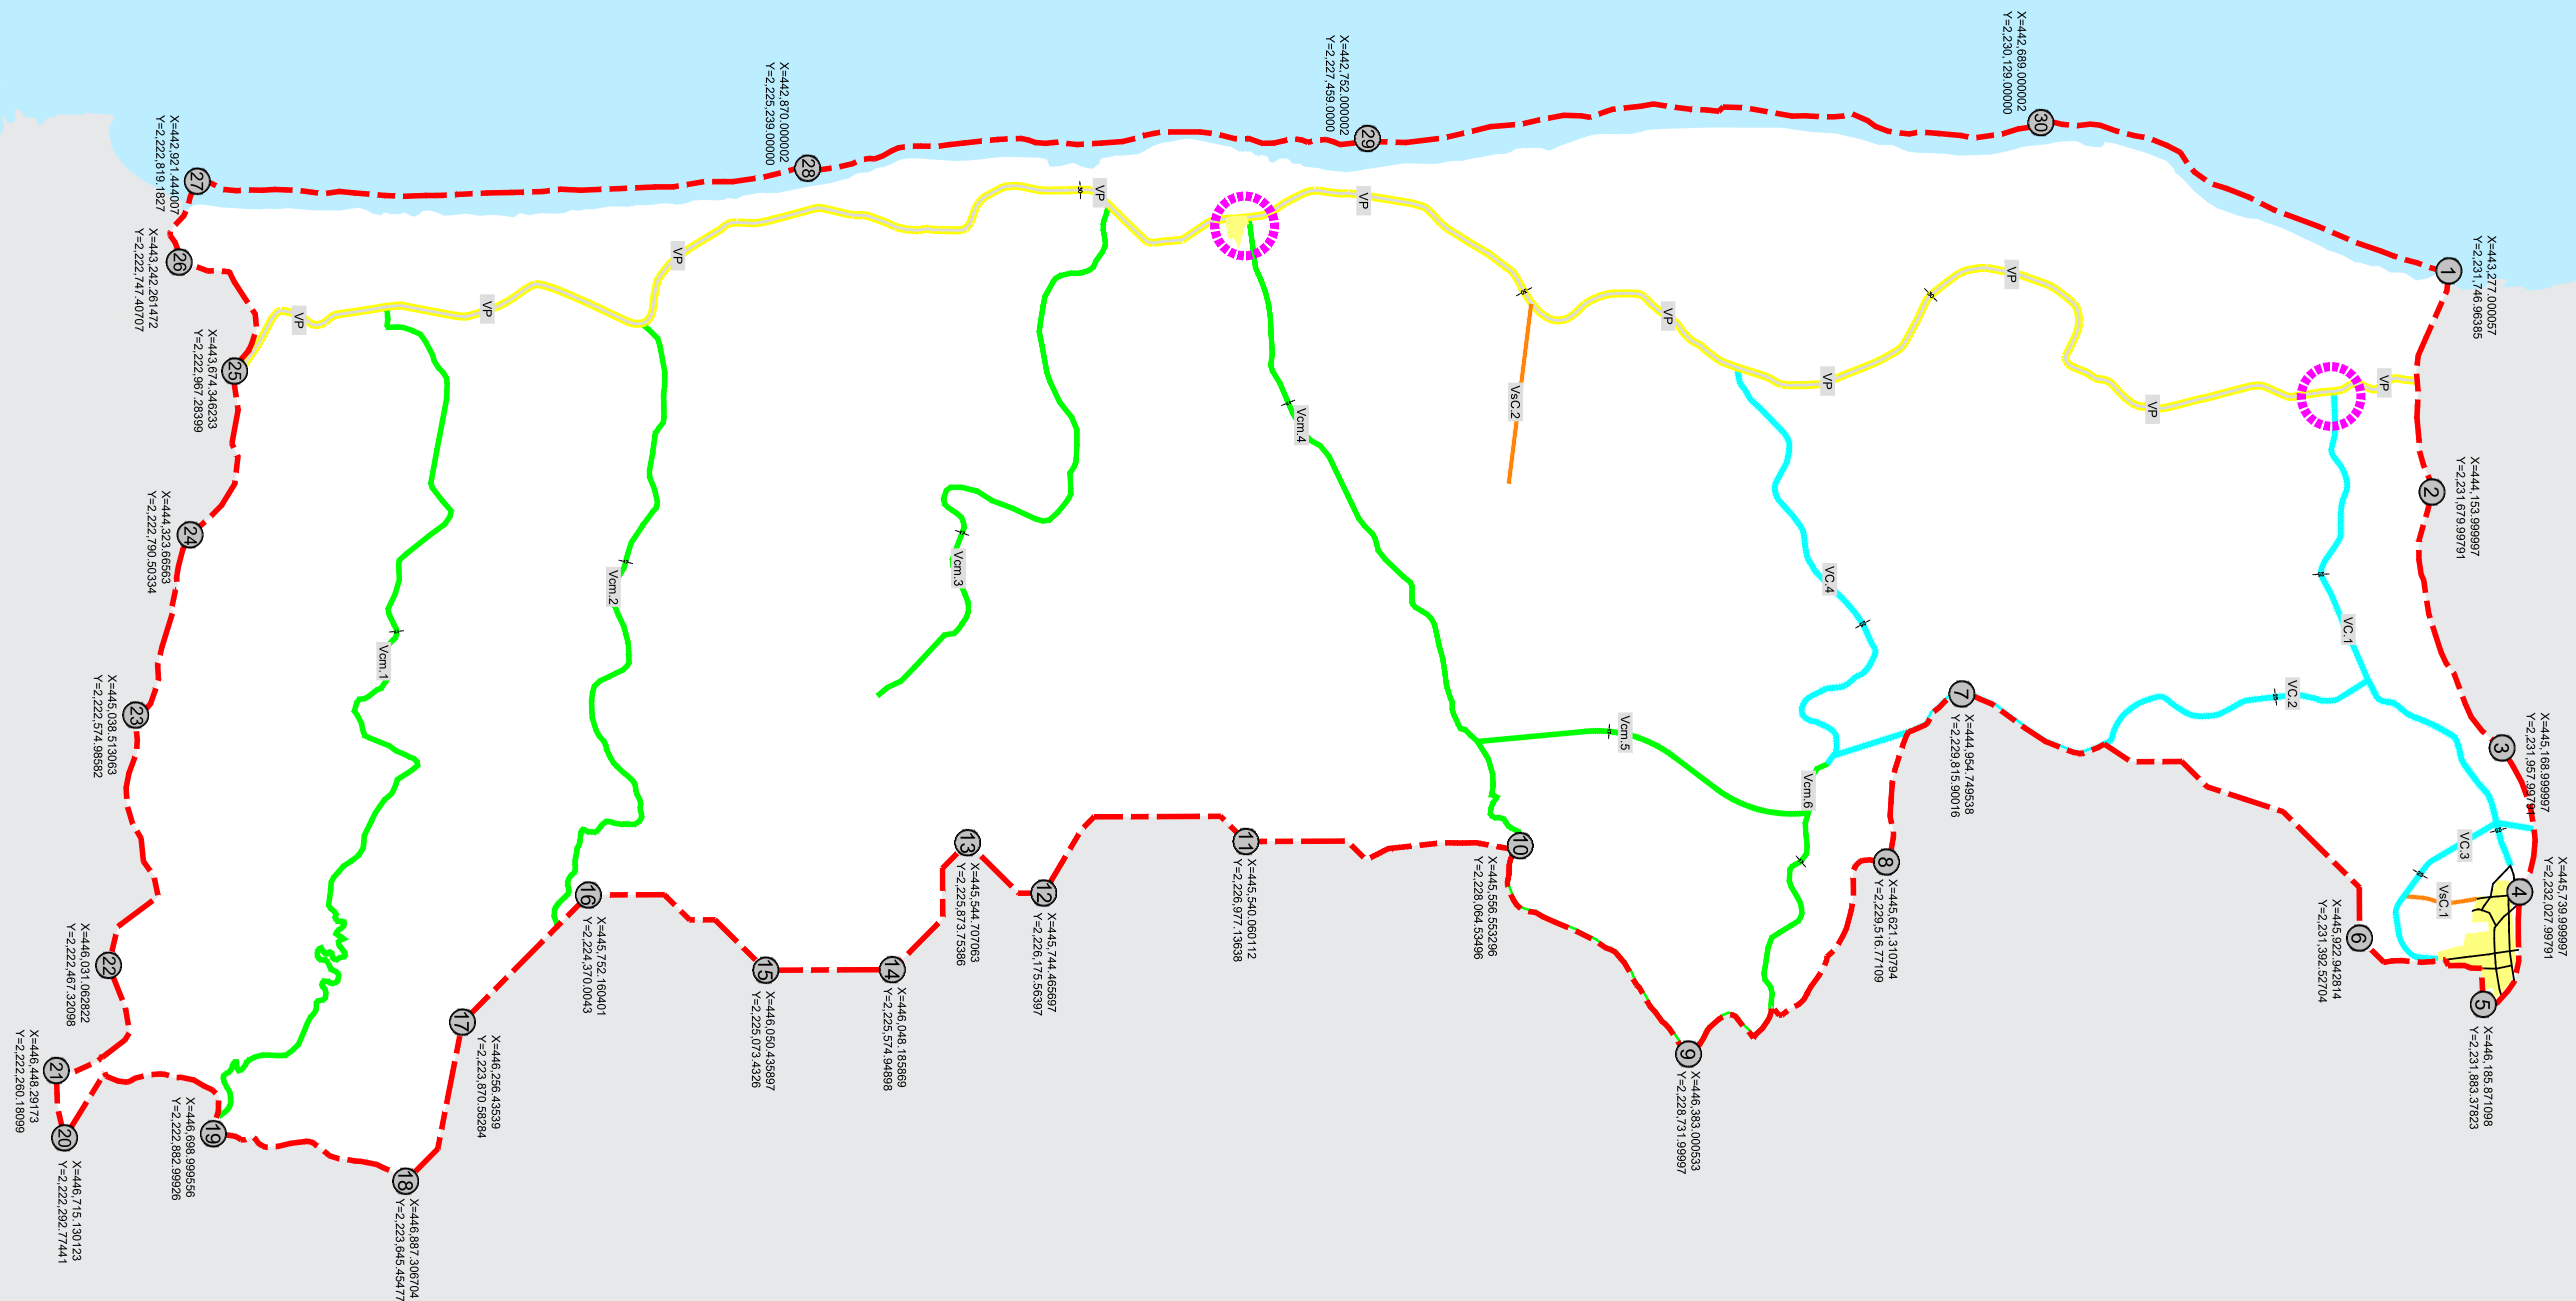


PLANO: ESTRUCTURA URBANA

NUM: E3



FECHA: Julio 2023

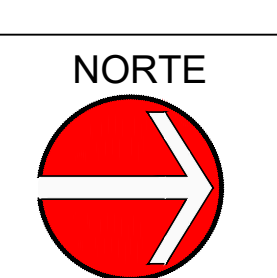

DESARROLLO URBANO

H. AYUNTAMIENTO DE TOMATLAN